

ÚPN OBCE
KAMENICA
NAD
HRONOM
ARCHITEKTONICKÝ ATELIER
neutra

LEGENDA

STAV	NÁVRH	
		ŠTÁTNÁ HRANICA
		HRANICA KATASTRÁLNEHO ÚZEMIA
		HRANICA REKREAČNÉHO ÚZEMNEHO CELKU
		HRANICA ZASTAVANÉHO ÚZEMIA OBCE KAMENICA NAD HRONOM (STAV K 1.1.1990)
		ZASTAVANÉ ÚZEMIE OBCE
		OZNAČENIE ÚZEMNO - PRIESTOROVÉHO CELKU
		HRANICA ÚZEMNO - PRIESTOROVÉHO CELKU
		OCHRANNÉ PÁSMO CIEST II. A III. TRIEDY
		OCHRANNÉ PÁSMO VŠETKÝCH DRUHOV
		ETICKÉ PÁSMO KOSTOLA
		OCHRANNÉ PÁSMO ELEKTRICKÝCH VEDENÍ
		MANIPULAČNÉ (OCHRANNÉ) PÁSMO
		VODNÝCH PLOCH A TOKOV (10 m / 5 m)
		OCHRANNÉ PÁSMO LESA (50 m)
		OCHRANNÉ PÁSMO ŽSR (80 m)
		ŽELEZIČNÁ TRAT' Č.120A
		STÚROVO - ŠTÁTNÁ HRANICA SR - MR (SZOB)
		ÚZEMIE ZATAŽENÉ HLUKOM A VIBRÁCIAMI
		CESTA II. TRIEDY II/564
		CESTY III. TRIEDY III/1514, III/1515
		CESTA ÚČELOVÁ SPEVNENÁ
		CESTA ÚČELOVÁ NESPEVNENÁ

STAV	NÁVRH	
		CESTNÝ MOST / LÁVKA
		MEZINÁRODNÁ CYKLOTRASA EUROVELO 6
		ATLANTIK - ČIERNE MORE
		VÝZNAMNÁ CYKLOTURISTICKÁ TRASA (zozb. ÚPN VÚC)
		OSTATNÁ CYKLOTURISTICKÁ TRASA (zozb. ÚPN VÚC)
		POHRONSKÁ CYKLOMAGISTRÁL 010
		CYKLOTRASA 2112
		KAMENICA NAD HRONOM - CHLABA - SÁLKA
		TURISTICKÁ TRASA (ČERVENÁ)
		KAMENICA NAD HRONOM - KOVÁČOV, DD
		TURISTICKÁ TRASA (MODRÁ)
		REKREAČNÉ STREDISKO KOVÁČOV - SKALY, VYHLIADKA
		TURISTICKÁ TRASA "MARIÁNSKA CESTA" M02-268
		"VIA SLOVAKIA" (KOMÁRNO - ŠAHY)
		NAUČNÝ CHODNÍK
		KOVÁČOVSKÉ KOPCE - JUH
		PLOCHY A OBJEKTY S FUNKCIOU IBV (INDIVIDUÁLNA VÝTOVÁ VYSTAVBA)
		PLOCHY A OBJEKTY S FUNKCIOU OBČANSKEJ VYBAVENOSTI KOMERČNÉHO CHARAKTERU
		PLOCHY A OBJEKTY S FUNKCIOU OBČANSKEJ VYBAVENOSTI NEKOMERČNÉHO CHARAKTERU
		PLOCHY A OBJEKTY S FUNKCIOU ŠPORTU A REKREAČIE
		VINICE A PLOCHY INDIVIDUÁLNEJ REKREAČIE (VINOHADNICA / CHATOVÁ OBLASŤ)
		PLOCHY S FUNKCIOU TECHNICKOJ INFRAŠTRUKTÚRY
		PLOCHY S FUNKCIOU POĽNOHOSPODÁRSKEJ VÝROBY
		SAUŠTATNE HOSPODÁRIACI ROČNÍK
		ORNÁ PÔDA

STAV	NÁVRH	
		SÚKROMNÁ ZELEN' (ZÁHRADY, SADY)
		SPRIEVODNÁ ZELEN'
		TRVALÝ TRÁVNÝ PORAST (LÚKY, PASIENKY)
		NELESNÁ DREVINNÁ VEGETÁCIA
		VINICE
		AREÁLOVÝ VINOHRAD
		LOKALITA "PUSTÉ VINICE"
		LESY
		HYGIENICKÁ BARIÉROVÁ ZELEN'
		STROMORADIE / ALEJ
		VODNÁ PLOCHA / VODOHOSPODÁRSKY VÝZNAMNÝ VODNÝ TOK - DUNAJ, HRON, DROBNÉ VODNÉ TOKY
		MOKRADE
		PERIODICKÝ ZAPLAVOVANÉ ÚZEMIA
		PODZEMNÁ RÚROVÁ SIET' V SPRÁVE HYDROMELIORÁCIÍ & p.
		ZÁVLAHY V SPRÁVE HYDROMELIORÁCIÍ & p.

CHRANENÉ ÚZEMIA

	ÚZEMIA EURÓPSKEHO VÝZNAMU (NATURA 2000)
	SKUEV033 DUNAJ, SKUEV0184 BURDOV, SKUEV0820 DOLNÝ TOK HRONA
	CHRANENÉ VTÁČIE ÚZEMIE (NATURA 2000)
	SKCHVU007 DUNAJSKÉ LÚHY
	MALOPLÔŠNÉ CHRANENÉ ÚZEMIE - OP 100 m
	NÁRODNÁ PRIRODNÁ REZERVÁCIA (NPR) BURDOV
	MALOPLÔŠNÉ CHRANENÉ ÚZEMIE - OP 60 m
	PP KAMENICKÝ SPRASOVÝ PROFIL

STAV	NÁVRH	
		VZDUŠNÉ 22 kV ELEKTRICKÉ VEDENIE / NÁVRH - NA ZRUŠENIE
		PODZEMNÉ KÁBLOVÉ 22 kV ELEKTRICKÉ VEDENIE
		TRAFOSTANICA SŤOŽAROVÁ / NÁVRH - NA ZRUŠENIE
		TRAFOSTANICA KIOSKOVÁ NOVÁ / REKONŠTRUOVANÁ
		TRASA PODZEMNÝCH OZNAKOVACÍCH VEDENÍ ST
		STL2 PREPOJOVACÍ PLYNOVOD PN4 D110 / D90
		MALÁ NAD HRONOM - KAMENICA NAD HRONOM
		BEZPEČNOSTNÉ PÁSMO PLYNÁR. ZARIADENÍ
		HLAVNÉ PRÍVODNÉ VODOVODNÉ POTRUBIE
		AUTOBUSOVÉ ZASTÁVKY
		DOCHÁDKOVÁ VZDIALENOSŤ (BUS)

ZNAČKY:

	KOSTOL / KAPLANKA
	KRÍŽ
	VÝHLADKA
	STRELNICA
	VODOJEM
	ČERPACIA STANICA V SPRÁVE ŠVP, & p.
	TECHNOLÓGICKÉ TELEKOMUNIKAČNÉ ZARIADENIE
	SKLÁDKA UPRAVENÁ (3) (PREKRÝTIE, TERÉNNÉ UPRAVY A POD.)
	ZBERNÝ DVOR - NÁVRH
	KOMPOSTOVISKO - REKULT. HNOJISKA
	HNOJISKO - NOVÁ POLOHA
	ČISTIAREN ODPADOVÝCH VÔD
	STREDNÝ ZDROJ ZNEČIŠŤOVANIA OVZDUŠIA (KOTOLNÁ ZSS KOVÁČOV)
	NÁVRH MIMOÚROVŇOVÉHO KRÍŽOVANIA S TRATOU ŽSR
	VČELNICE
	ARCHEOLOGICKÁ LOKALITA / ÚZEMIE ARCHEOLOG. POTENCIÁLU
	(1) HRADISKO - KOVÁČOVSKÉ VRCHY;
	(2) HRADISKO - ŽELEZOVSKÁ SKUPINA - MLADŠIA DOBA KAMENÁ;

VEREJNOPROSPEŠNÉ STAVBY:

NÁVRH	
	OZNAČENIE VPS V OBLASTI DOPRAVNEJ INFRAŠTRUKTÚRY
	OZNAČENIE VPS V OBLASTI ENERGETIKY A INFORMAČNÝCH SIETÍ
	OZNAČENIE VPS V OBLASTI ODPADOVÉHO HOSPODÁRSTVA
	OZNAČENIE VPS V OBLASTI OCHRANY ŽIVOTNÉHO PROSTREDIA
	OZNAČENIE VPS V OBLASTI OBČANSKEJ VYBAVENOSTI

SCHVALOVACIA DOLOŽKA

ÚZEMNÝ PLÁN OBCE KAMENICA NAD HRONOM

Označenie schvaľovacieho orgánu: Obecné zastupiteľstvo obce Kamenica nad Hronom


Číslo uznesenia: 6/6 / 2026

Dátum schválenia: 23.06.2026 na 4. zasadnutí obecného zastupiteľstva

Číslo VZN, ktorým sa vyhlasuje záväzná časť ÚPN obce Kamenica nad Hronom: 1/2026

Oprávnená osoba: Mgr. František Párkányik, starosta obce

OBJEDNÁVATEL: OBEC KAMENICA NAD HRONOM, OKRES NOVÉ ZÁMKY	KATASTRÁLNE ÚZEMIE: KAMENICA NAD HRONOM	MIERKA: 1:10 000
SPRACOVATEL: NEUTRA - ARCHITEKTONICKÝ ATELIER, FARSKÁ 1, 949 01 NITRA	PROJEKTANT: ING. ARCH. ZUZANA GAJDOVÁ	FORMÁT: A4
ZODP. PROJEKTANT: ING. ARCH. PETER MIZIA		DÁTUM: 06 / 2026

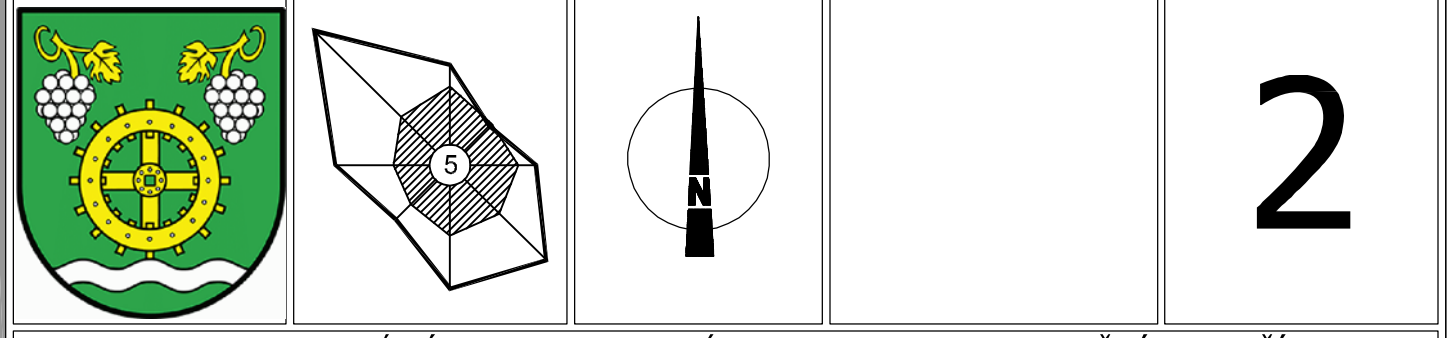

NÁZOV VÝKRESU: KOMPLEXNÝ VÝKRES PRIESTOROVÉHO USPORIADANIA A FUNKČNÉHO VYUŽÍVANIA ÚZEMIA S VYZNAČENOU ZÁVÄZNOU ČASŤOU RIŠENIA k.ú. KAMENICA NAD HRONOM

2