


LEGENDA

súčasný stav	návrh	popis
[Symbol]	[Symbol]	hranica Slovenskej republiky
[Symbol]	[Symbol]	hranica kraja
[Symbol]	[Symbol]	hranica okresu
[Symbol]	[Symbol]	hranica ZÚJ
[Symbol]	[Symbol]	hranica ÚTJ
[Symbol]	[Symbol]	bytovokomunálna plocha
[Symbol]	[Symbol]	občianske vybavenie nadregionálneho a regionálneho významu
[Symbol]	[Symbol]	rekreácia, cestovný ruch a šport
[Symbol]	[Symbol]	výrobná plocha
[Symbol]	[Symbol]	plocha technickej infraštruktúry, dopravy
[Symbol]	[Symbol]	poľnohospodárska výroba
[Symbol]	[Symbol]	plocha špeciálneho určenia
[Symbol]	[Symbol]	plocha špecifickej zelene
[Symbol]	[Symbol]	vodná plocha, tok
[Symbol]	[Symbol]	lesopark
[Symbol]	[Symbol]	les
[Symbol]	[Symbol]	trávny porast
[Symbol]	[Symbol]	močiar, slatina
[Symbol]	[Symbol]	odvodnenie
[Symbol]	[Symbol]	závlahy
[Symbol]	[Symbol]	obec s rekreačnou funkciou
[Symbol]	[Symbol]	hranica rekreačného územného celku
[Symbol]	[Symbol]	zvernica, obora, bažantnica
[Symbol]	[Symbol]	mestská pamiatková rezervácia, PRCA a jej ochranné pásmo (platné a navrhované)
[Symbol]	[Symbol]	pamiatková zóna a jej ochranné pásmo (platné a navrhované)
[Symbol]	[Symbol]	národná kultúrna pamiatka (hrad, zručanina) a jej ochranné pásmo (platné a navrhované)
[Symbol]	[Symbol]	múzeum, galéria a muzeálne expozície
[Symbol]	[Symbol]	územie s väzbou na kult.-hist. potenciál
[Symbol]	[Symbol]	kultúro-historický potenciál - väzby na zahraničie
[Symbol]	[Symbol]	osídlenie s väzbami na poľnohospodárstvo
[Symbol]	[Symbol]	pásmo hygienickej ochrany vodného zdroja
[Symbol]	[Symbol]	ochranné pásmo prírodného liečivého zdroja - I. stupeň
[Symbol]	[Symbol]	ochranné pásmo prírodného liečivého zdroja - II. stupeň
[Symbol]	[Symbol]	chránené územie geotermálnej energie
[Symbol]	[Symbol]	geotermálny vrt

LEGENDA

STAV	NÁVRH	popis
[Symbol]	[Symbol]	HRANICA KATASTRÁLNEHO ÚZEMIA KAMENICA NAD HRONOM
[Symbol]	[Symbol]	KATASTRÁLNE ÚZEMIE KAMENICA NAD HRONOM
[Symbol]	[Symbol]	HRANICA ZASTAVANÉHO ÚZEMIA OBCE KAMENICA NAD HRONOM
[Symbol]	[Symbol]	ZASTAVANÉ ÚZEMIE OBCE KAMENICA NAD HRONOM

avany
Dunajom

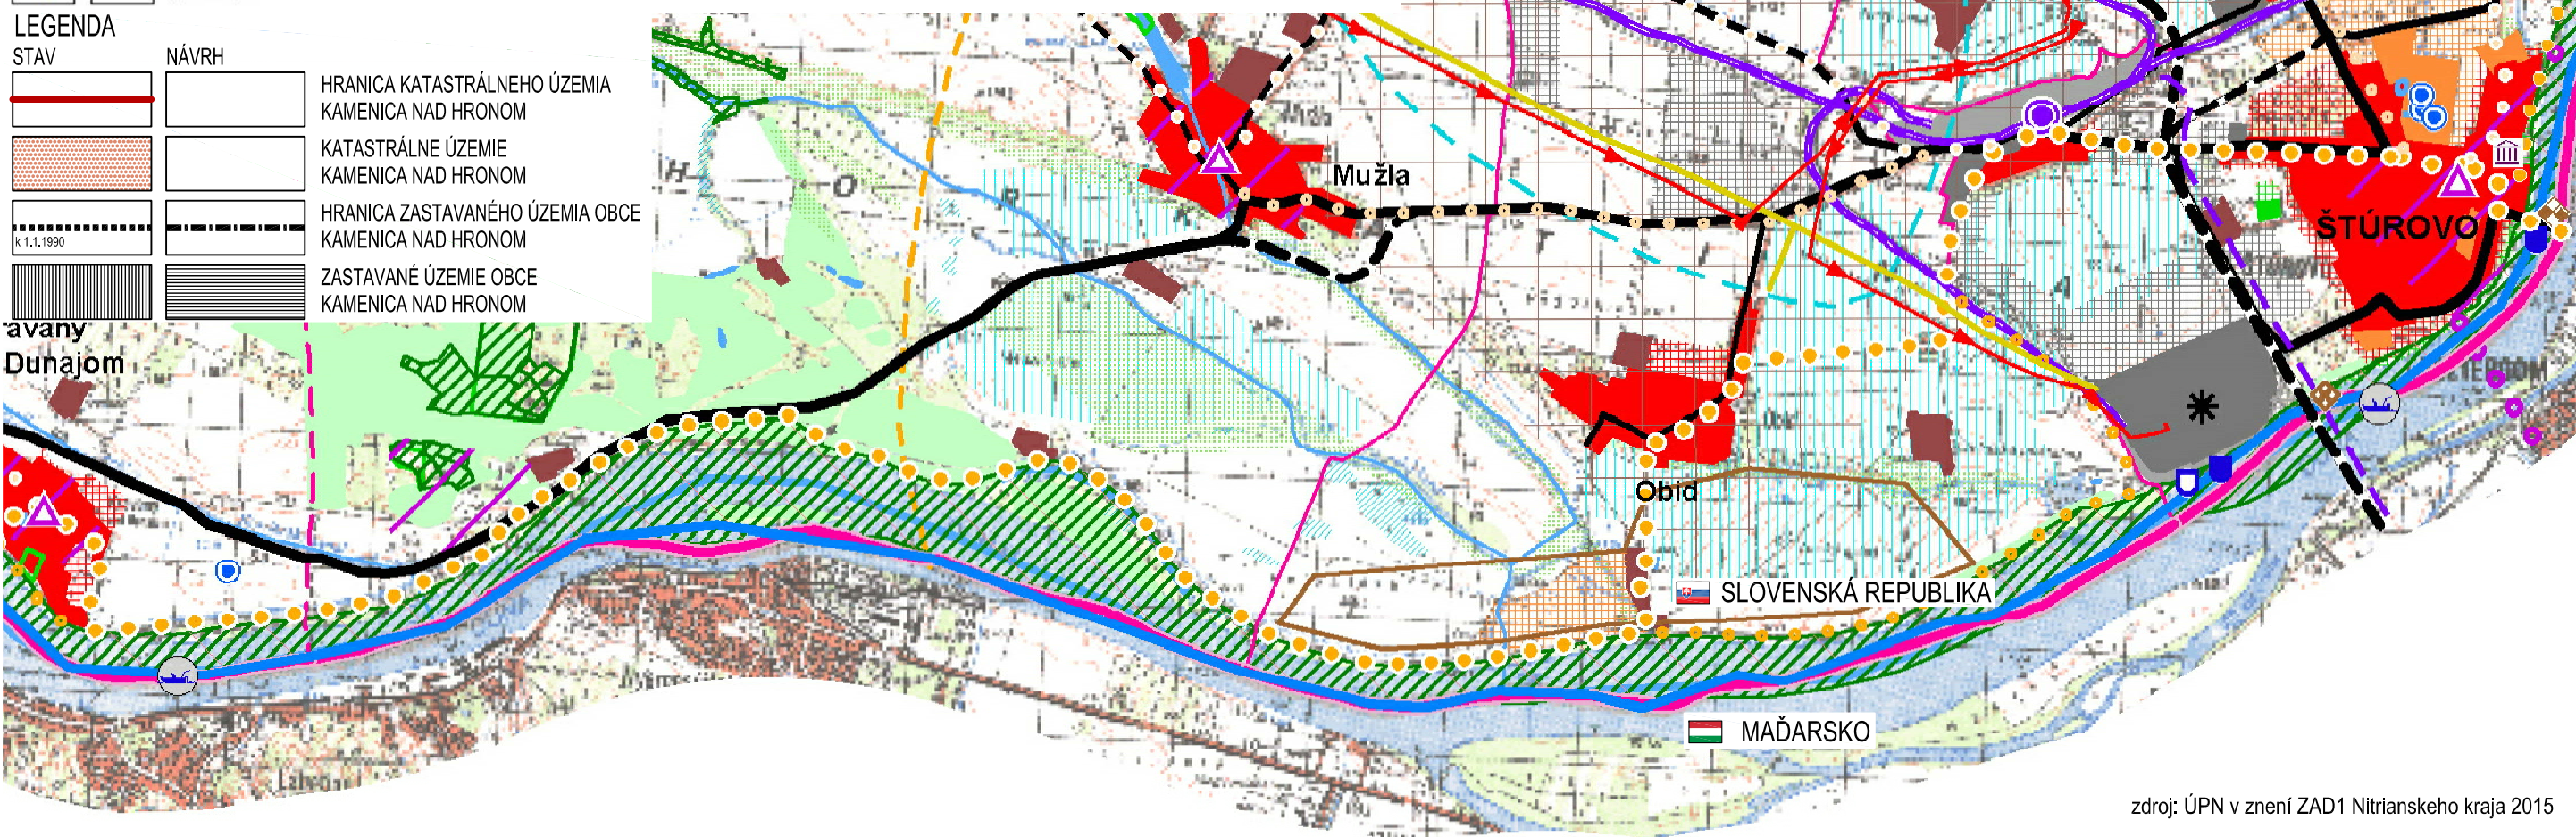

ÚPN OBCE KAMENICA NAD HRONOM



ARCHITEKTONICKÝ ATELIER

neutra

SCHVALOVACIA DOLOŽKA

ÚZEMNÝ PLÁN OBCE KAMENICA NAD HRONOM
Označenie schvaľovacieho orgánu: Obecné zastupiteľstvo obce Kamenica nad Hronom
Číslo uznesenia: 6/6/ 2026
Dátum schválenia: 23.06.2026 na 4. zasadnutí obecného zastupiteľstva
Číslo VZN, ktorým sa vyhlasuje záväzná časť ÚPN obce Kamenica nad Hronom: 1/2026
Oprávnená osoba: Mgr. František Párkanský, starosta obce

OBJEDNÁVATEL:	OBEC KAMENICA NAD HRONOM, OKRES NOVÉ ZÁMKY	KATASTRÁLNE ÚZEMIE: KAMENICA NAD HRONOM	MIERKA:	1:50 000
SPRACOVATEL:	NEUTRA - ARCHITEKTONICKÝ ATELIER, FARSKÁ 1, 949 01 NITRA		FORMÁT:	3 A4
ZODP. PROJEKTANT:	ING. ARCH. PETER MIZIA	PROJEKTANT: ING. ARCH. ZUZANA GAJOVÁ	DÁTUM:	06 / 2026

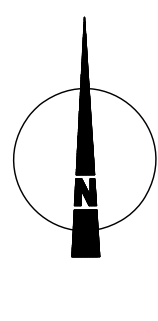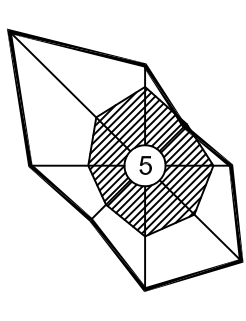

1

NÁZOV VÝKRESU: ŠIRŠIE VZŤAHY

zdroj: ÚPN v znení ZAD1 Nitrianskeho kraja 2015