

ÚPN OBCE
KAMENICA
NAD
HRONOM
ARCHITEKTONICKÝ ATELIER
neutra

- ZNAČKY:
- KOSTOL / KAPLANKA
 - KRÍŽ
 - VÝHLADKA
 - STRELNICA
 - ČERPAČIA STANICA V SPRÁVE ŠVP, š.p.
 - TECHNOLÓGICKÉ TELEKOMUNIKAČNÉ ZARIADENIE
 - ZBERNÝ DVOR - NÁVRH
 - KOMPOSTOVISKO - REKULT. HNOJISKA
 - HNOJISKO - NOVÁ POLOHA
 - ČISTIAREŇ ODPADOVÝCH VÔD
 - VČELNICE
 - ARCHEOLOGICKÁ LOKALITA / ÚZEMIE ARCHEOLOG. POTENCIÁLU
 - (1) HRADISKO - KOVÁČOVSKÉ VRCHY;
 - (2) HRADISKO - ŽELEZOVSKÁ SKUPINA - MLADŠIA DOBA KAMENNA;
 - (3) SÍDLISKO - PRAVEK;
 - (4) POHREBIŠKO - PRAVEK


- OCHRANA VODNÝCH ZDROJOV
- STAV NÁVRH
- VODNÁ PLOCHA / VODOHOSPODÁRSKY VÝZNAMNÝ VODNÝ TOK - DUNAJ, HRON, DROBNÉ VODNÉ TOKY
 - MANIPULAČNÉ (OCHRANNÉ) PÁSMO VODNÝCH PLOCH A TOKOV (10 m / 5 m)
 - VODOJEM
 - PODZEMNÁ RÚROVÁ SIEŤ V SPRÁVE HYDROMELIORAČIÍ š.p.
 - ZÁVLAHY V SPRÁVE HYDROMELIORAČIÍ š.p.
 - MOKRADE / PERIODICKY ZAPLAVOVANÉ ÚZEMIA

- OCHRANA PŮDNÝCH ZDROJOV
- STAV NÁVRH
- ORNÁ PŮDA SKUPINY 1
 - ORNÁ PŮDA SKUPINY 2
 - ORNÁ PŮDA SKUPINY 3
 - ORNÁ PŮDA SKUPINY 5
 - ORNÁ PŮDA SKUPINY 6
 - ORNÁ PŮDA SKUPINY 8
 - ORNÁ PŮDA SKUPINY 9
 - HRANICA BPEJ
 - SKUPINA BPEJ
 - KOD BPEJ
 - ZÁKONOM CHRÁNENÁ PŮDA (220/2004 Z.Z. O OCHRANE A VYUŽ. PŮDY)

- STAV NÁVRH
- PLOCHY A OBJEKTY S FUNKCIOU IBV (INDIVIDUÁLNA BYTOVÁ VÝSTAVBA)
 - PLOCHY A OBJEKTY S FUNKCIOU OBČIANSKEJ VYBAVENOSTI KOMERČNEHO CHARAKTERU
 - PLOCHY A OBJEKTY S FUNKCIOU OBČIANSKEJ VYBAVENOSTI NEKOMERČNEHO CHARAKTERU
 - PLOCHY A OBJEKTY S FUNKCIOU ŠPORTU A REKREAČIE
 - VINICE A PLOCHY INDIVIDUÁLNEJ REKREAČIE (VINOHRADNÍKA / CHATOVÁ OBLASŤ)
 - PLOCHY A OBJEKTY S FUNKCIOU TECHNICKÉJ INFRAŠTRUKTÚRY
 - PLOCHY A OBJEKTY S FUNKCIOU POĽNOHOSPODÁRSKEJ VÝROBY
 - SAJMOSTATNÉ HOSPODÁRIARI ROČNÍK

- SÚČASNÁ KRAJINNÁ ŠTRUKTÚRA
- STAV NÁVRH
- SÚKROMNÁ ZELEN' (ZÁHRADY, SADY)
 - SPRÍEVODNÁ ZELEN'
 - TRVALÝ TRÁVNÝ PORAST (LÚKY, PASIENKY)
 - NELESNÁ DREVINNÁ VEGETÁCIA
 - VINICE
 - AREÁLOVÝ VINOHRAD
 - LOKALITA "PUSTÉ VINICE"
 - LESY HOSPODÁRSKE
 - LESY OCHRANNÉ
 - LESY OSOBNÉHO URČENIA
 - STROMORADIE / ALEJ
 - HYGIENICKÁ BARIÉROVÁ ZELEN'

- LEGENDA
- STAV NÁVRH
- ŠTÁTNÁ HRANICA
 - HRANICA KATASTRÁLNEHO ÚZEMIA
 - HRANICA REKREAČNEHO ÚZEMNEHO CELKU
 - HRANICA ZASTAVANÉHO ÚZEMIA OBCE KAMENICA NAD HRONOM (STAV K 1.1.1990)
 - ZASTAVANÉ ÚZEMIE OBCE
 - OZNAČENIE ÚZEMNO - PRIESTOROVÉHO CELKU
 - HRANICA ÚZEMNO - PRIESTOROVÉHO CELKU
 - OCHRANNÉ PÁSMO CIEST II. A III. TRIEDY
 - ETICKÉ PÁSMO KOSTOLA
 - OCHRANNÉ PÁSMO LEŠA (50 m)
 - OCHRANNÉ PÁSMO ŽSR (60 m)
 - ŽELEZNIČNÁ TRAT' č.120A ŠTÚROVO - ŠTÁTNÁ HRANICA SR - MR (SZOB)
 - CESTA II. TRIEDY II/664
 - CESTY III. TRIEDY III/1514, III/1515
 - CESTA ÚČELOVÁ SPEVNENÁ
 - CESTA ÚČELOVÁ NESPEVNENÁ
 - CESTNÝ MOST / LÁVKA

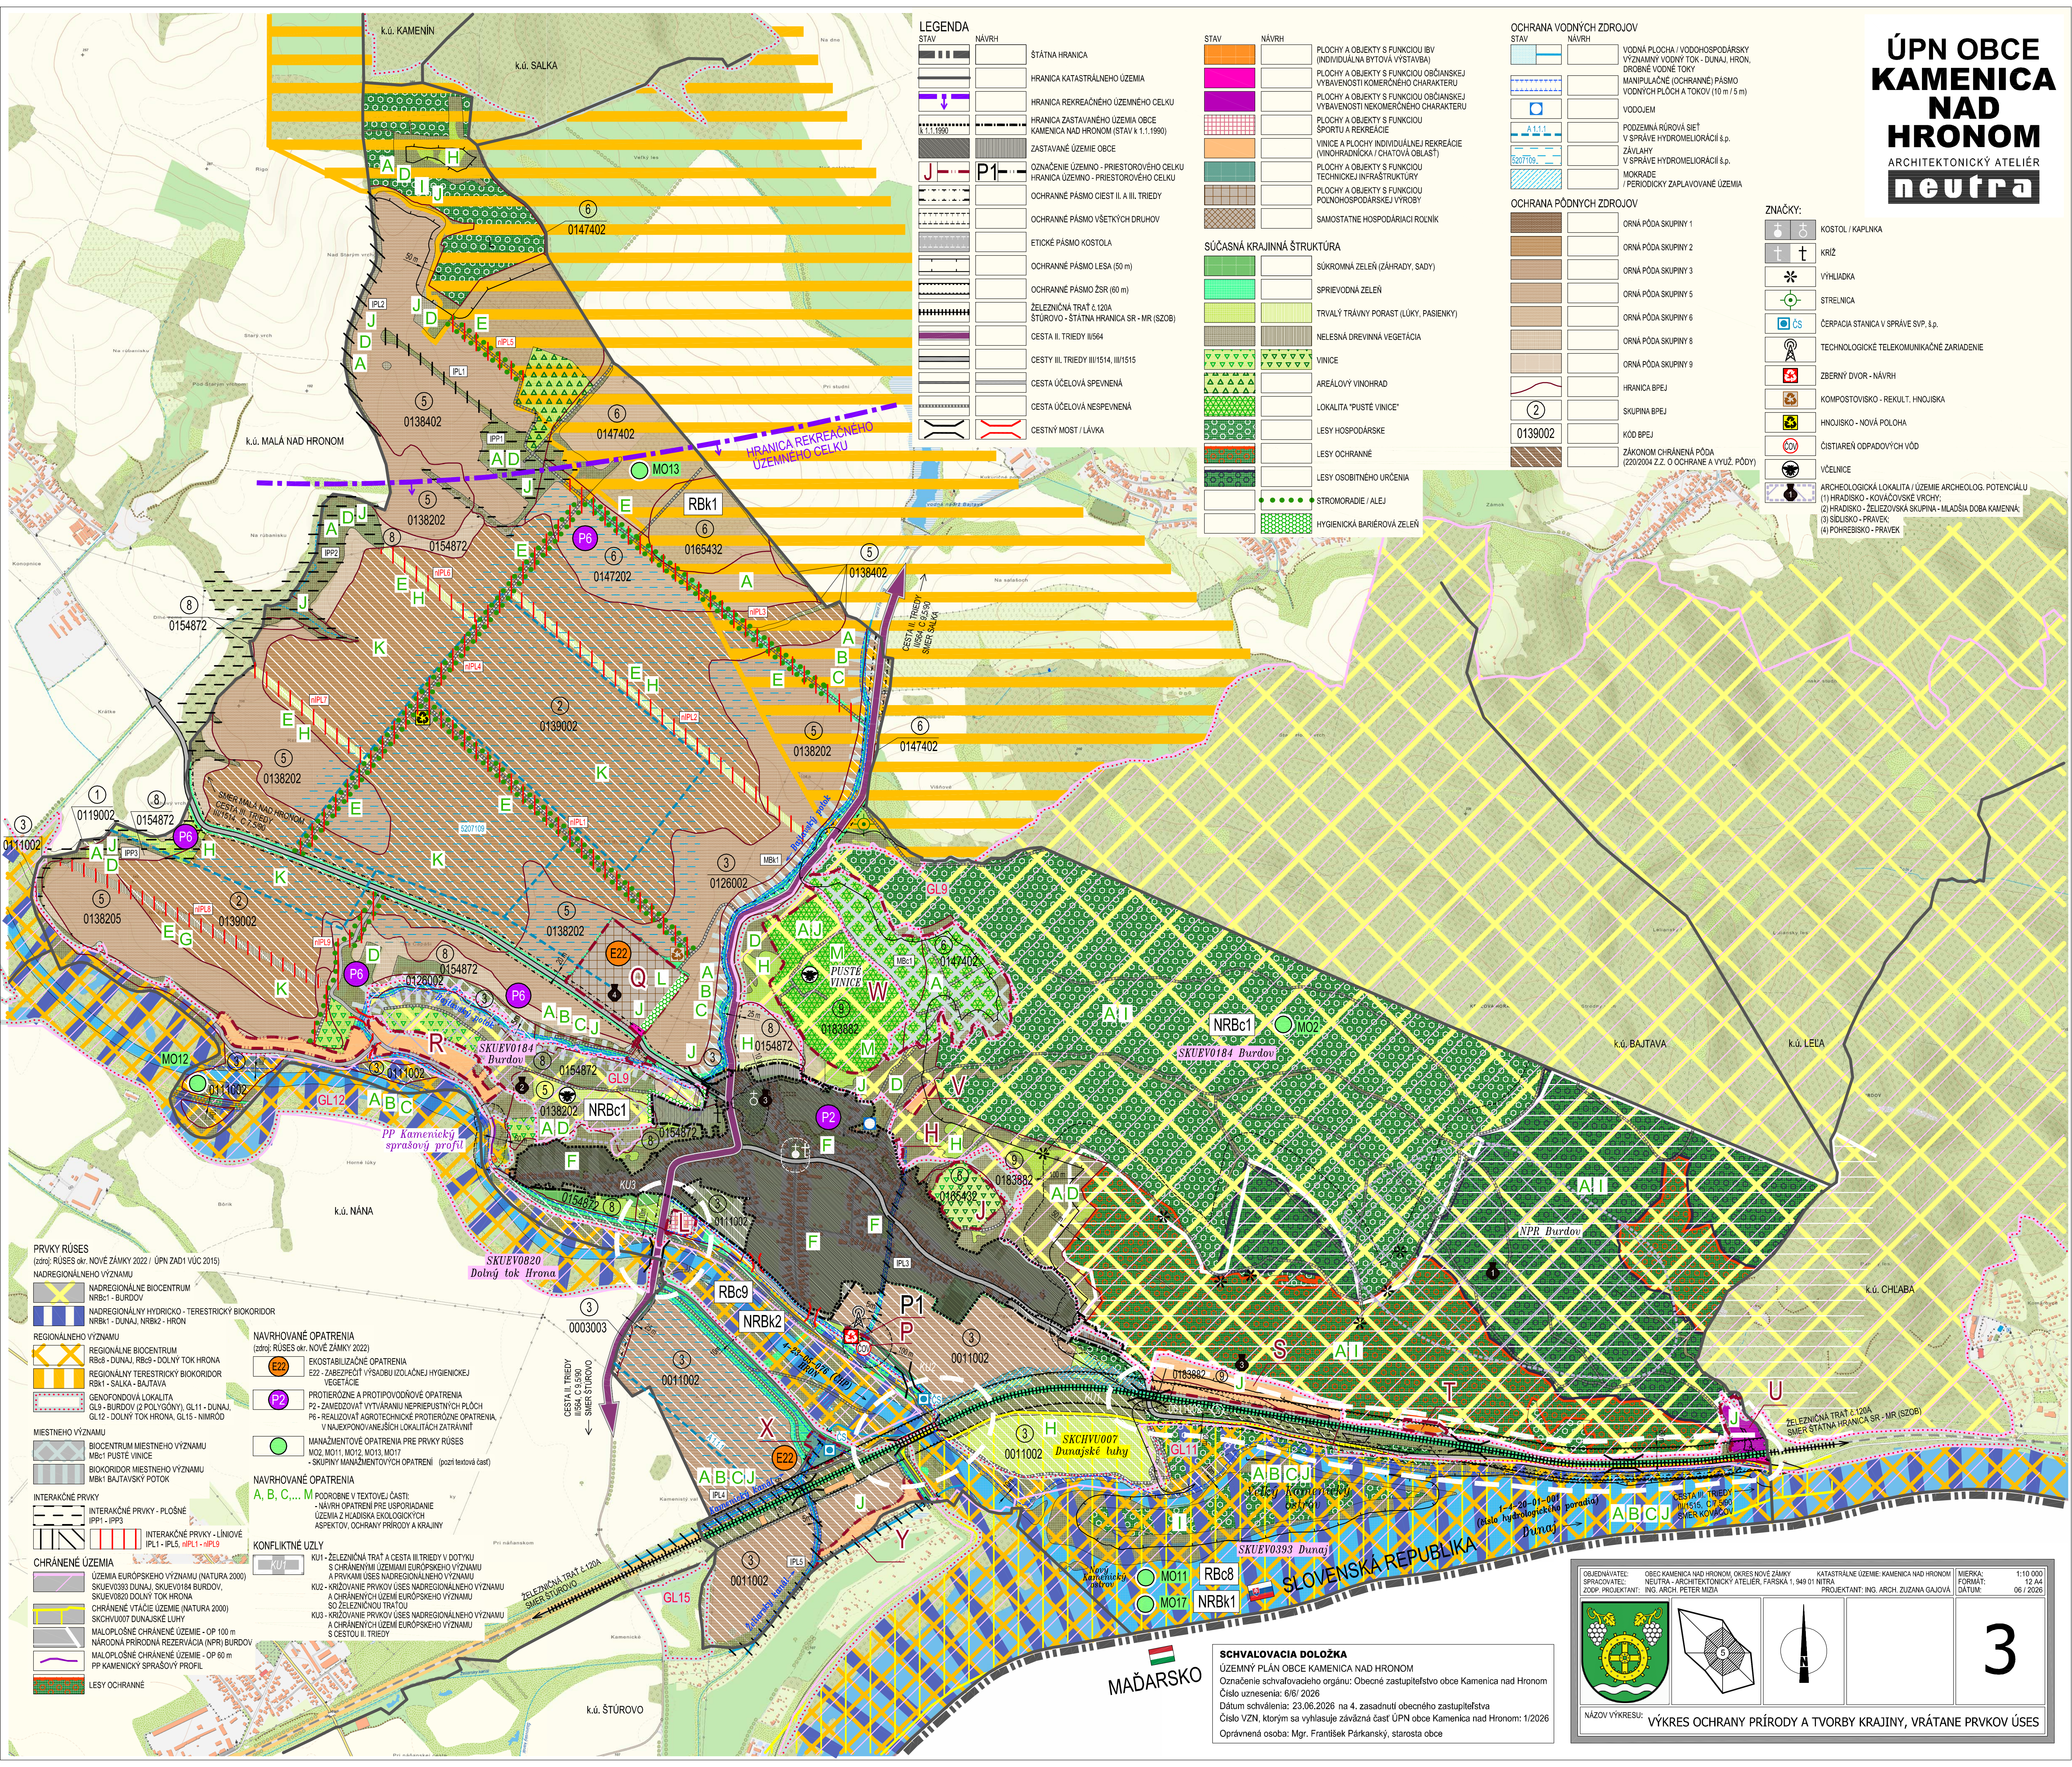

- PRVKY RÚSES
- (zdroj: RÚSES okr. NOVÉ ZÁMKY 2022 / ÚPN ZAD1 VÚC 2015)
- NADREGIONÁLNE VÝZNAMU
- NADREGIONÁLNE BIOCENTRUM NRbC1 - BURDOV
 - NADREGIONÁLNY HYDRICKO - TERESTRIČKÝ BIKOKRIDOR NRbK1 - DUNAJ, NRbK2 - HRON
- REGIONÁLNE VÝZNAMU
- REGIONÁLNE BIOCENTRUM RbC8 - DUNAJ, RbC9 - DOLNÝ TOK HRONA
 - REGIONÁLNY TERESTRIČKÝ BIKOKRIDOR RbK1 - SÁLKA - BAJTAVA
 - GENOFONDOVÁ LOKALITA GL9 - BURDOV (2 POLYGONY), GL11 - DUNAJ, GL12 - DOLNÝ TOK HRONA, GL15 - NÍMROD
- MIESTNEHO VÝZNAMU
- BIOCENTRUM MIESTNEHO VÝZNAMU MbC1 PUSTÉ VINICE
 - BIKOKRIDOR MIESTNEHO VÝZNAMU MbK1 BAJTAVSKÝ POTOK
- INTERAKČNÉ PRVKY
- INTERAKČNÉ PRVKY - PLOŠNÉ IPP1 - IPP3
 - INTERAKČNÉ PRVKY - LNIOVÉ IPL1 - IPL5, nIPL1 - nIPL5
- CHRÁNENÉ ÚZEMIA
- ÚZEMIA EURÓPSKEHO VÝZNAMU (NATURA 2000) SKUEV003 DUNAJ, SKUEV018 BURDOV, SKUEV020 DOLNÝ TOK HRONA
 - CHRÁNENÉ VTÁČIE ÚZEMIE (NATURA 2000) SKCHVU007 DUNAJSKÉ LÚHY
 - MALOPLOŠNÉ CHRÁNENÉ ÚZEMIE - OP 100 m NÁROČNÁ PRÍRODNÁ REZERVÁCIA (NPR) BURDOV
 - MALOPLOŠNÉ CHRÁNENÉ ÚZEMIE - OP 60 m PP KAMENICKÝ SPRÁVOVÝ PROFIL
 - LESY OCHRANNÉ
- NAVROVANÉ OPATRENIA
- (zdroj: RÚSES okr. NOVÉ ZÁMKY 2022)
- E22 - EKOSTABILIZAČNÉ OPATRENIA E22 - ZABEZPEČENIE VÝSADBY IZOLAČNEJ HYGIENICKEJ VEGETÁCIE
 - P2 - PROTIEROZNÉ A PROTIPOVOĎOVÉ OPATRENIA P2 - ZAMERIZOVANÉ VYTVAROVANIE NEPRIEPUSTNÝCH PLOCH P6 - REALIZOVAT' AGROTECHNICKÉ PROTIEROZNÉ OPATRENIA, V NAJEXPONOVANEŠÍCH LOKALITÁCH ZATRAVNÍŤ
 - M02, M011, M012, M013, M017 - MANAŽMENTOVÉ OPATRENIA PRE PRVKY RÚSES - SKUPINY MANAŽMENTOVÝCH OPATRENÍ (pozri textovú časť)
- NAVROVANÉ OPATRENIA
- A, B, C, ..., M
- PODROBNE V TEXTOVEJ ČASŤI: - NÁVRH OPATRENÍ PRE USPORIADANIE ÚZEMIA Z HADISKA EKOLOGICKÝCH ASPEKTOV, OCHRANY PRÍRODY A KRAJINY
- KONFLIKTNÉ ÚZLY
- KU1 - ŽELEZNIČNÁ TRAT' A CESTA III. TRIEDY V DOTYKU S CHRÁNENÝMI ÚZEMAMI EURÓPSKEHO VÝZNAMU A PRVKAMI ÚSES NADREGIONÁLNEHO VÝZNAMU
 - KU2 - KRÍŽOVANIE PRVKOV ÚSES NADREGIONÁLNEHO VÝZNAMU A CHRÁNENÝCH ÚZEMÍ EURÓPSKEHO VÝZNAMU SO ŽELEZNIČNOU TRATOU
 - KU3 - KRÍŽOVANIE PRVKOV ÚSES NADREGIONÁLNEHO VÝZNAMU A CHRÁNENÝCH ÚZEMÍ EURÓPSKEHO VÝZNAMU S CESTOU II. TRIEDY



SCHVALOVACIA DOLOŽKA

ÚZEMNÝ PLÁN OBCE KAMENICA NAD HRONOM

Označenie schvalovacieho orgánu: Obecne zastupiteľstvo obce Kamenica nad Hronom

Číslo uznesenia: 6/6/2026

Dátum schválenia: 23.06.2026 na 4. zasadnutí obecného zastupiteľstva

Číslo VZN, ktorým sa vyhlasuje záväzná časť ÚPN obce Kamenica nad Hronom: 1/2026

Oprávnená osoba: Mgr. František Párkányik, starosta obce

OBJEDNÁVATEL: OBEC KAMENICA NAD HRONOM, OKRES NOVÉ ZÁMKY

SPRACOVATEL: NEUTRA - ARCHITEKTONICKÝ ATELIER, FARSKÁ 1, 949 01 NITRA

ZODP. PROJEKTANT: ING. ARCH. PETER MIZIA

KATASTRÁLNE ÚZEMIE: KAMENICA NAD HRONOM

PROJEKTANT: ING. ARCH. ZUZANA GAJOVÁ

MIERKA: 1:10 000

FORMÁT: 12 A4

DÁTUM: 06 / 2026

NÁZOV VÝKRESU: VÝKRES OCHRANY PRÍRODY A TVORBY KRAJINY, VRÁTANE PRVKOV ÚSES

3