
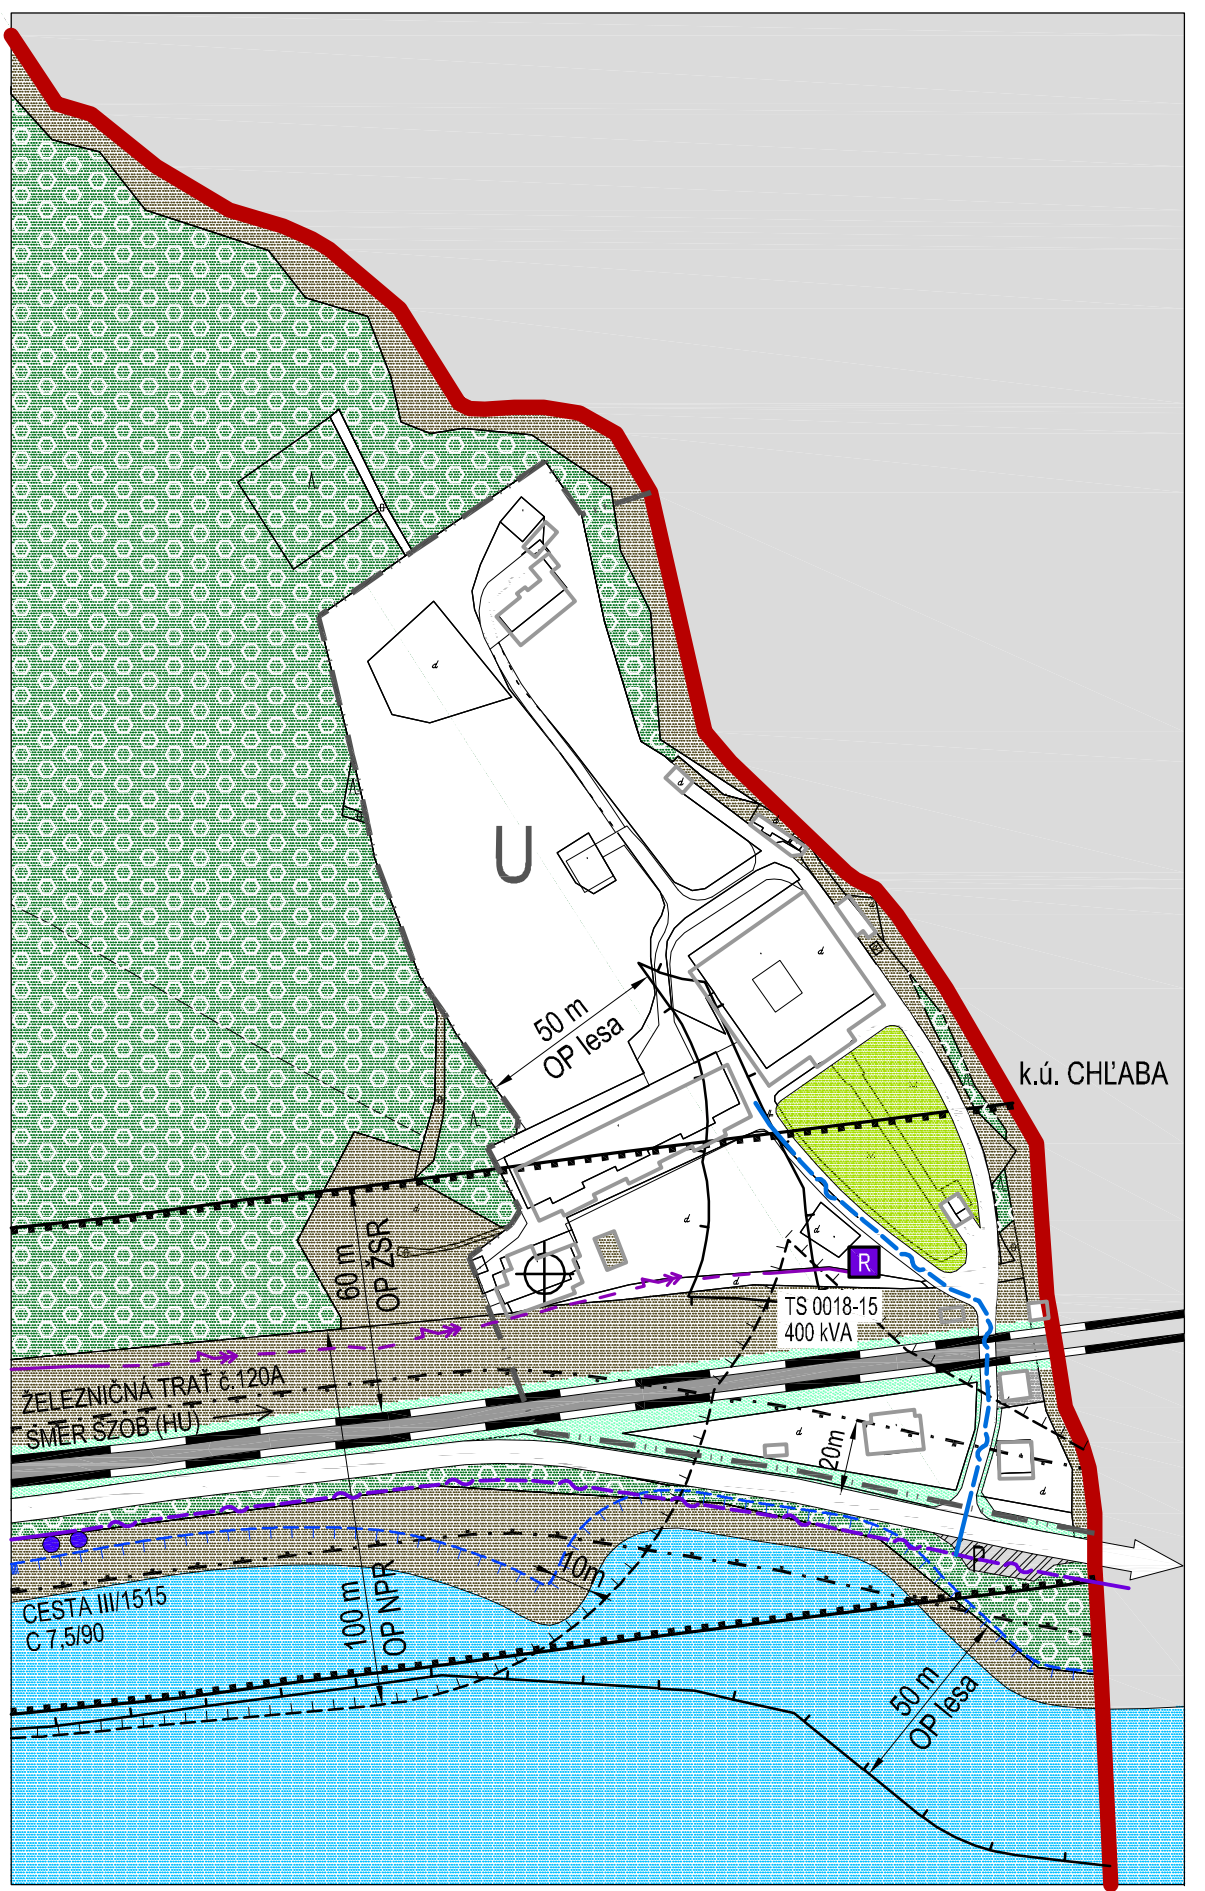


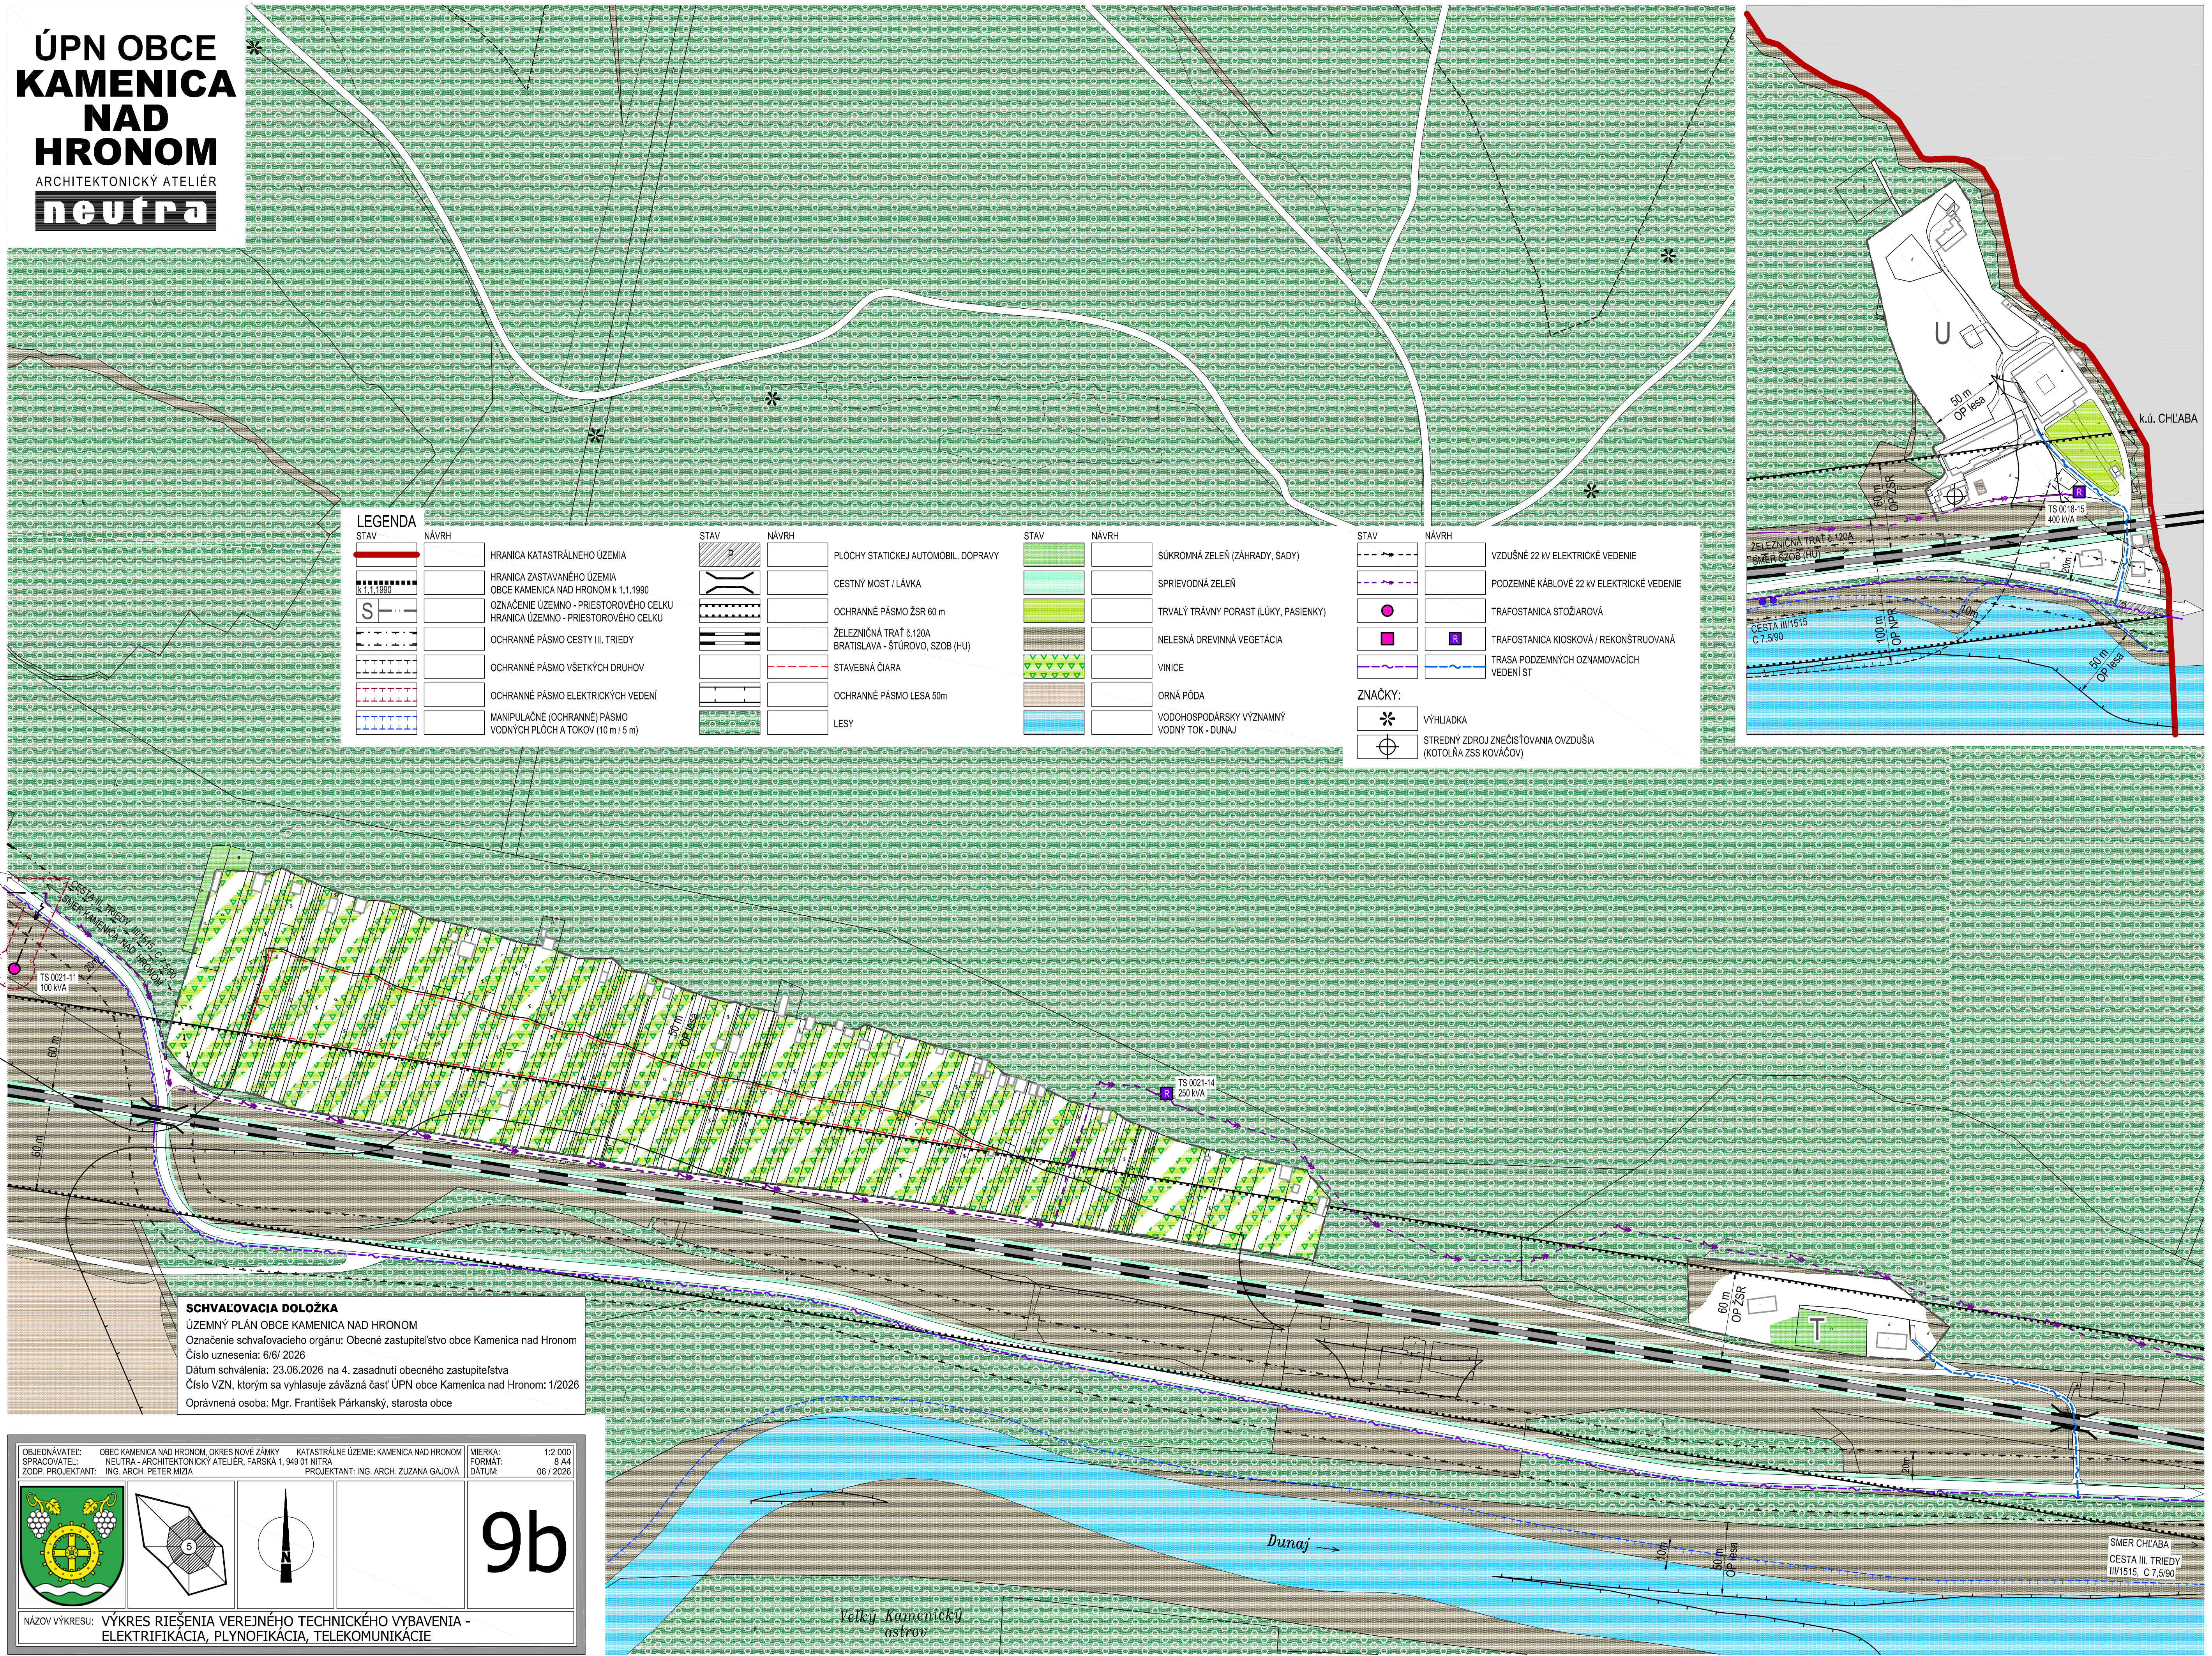

SCHVALOVACIA DOLOŽKA
ÚZEMNÝ PLÁN OBCE KAMENICA NAD HRONOM
Označenie schvalovacieho orgánu: Obecné zastupiteľstvo obce Kamenica nad Hronom
Číslo uznesenia: 6/6/ 2026
Dátum schválenia: 23.06.2026 na 4. zasadnutí obecného zastupiteľstva
Číslo VZN, ktorým sa vyhlasuje záväzná časť ÚPN obce Kamenica nad Hronom: 1/2026
Oprávnená osoba: Mgr. František Párkanský, starosta obce