


ÚPN OBCE
KAMENICA
NAD
HRONOM
ARCHITEKTONICKÝ ATELIER
neutra

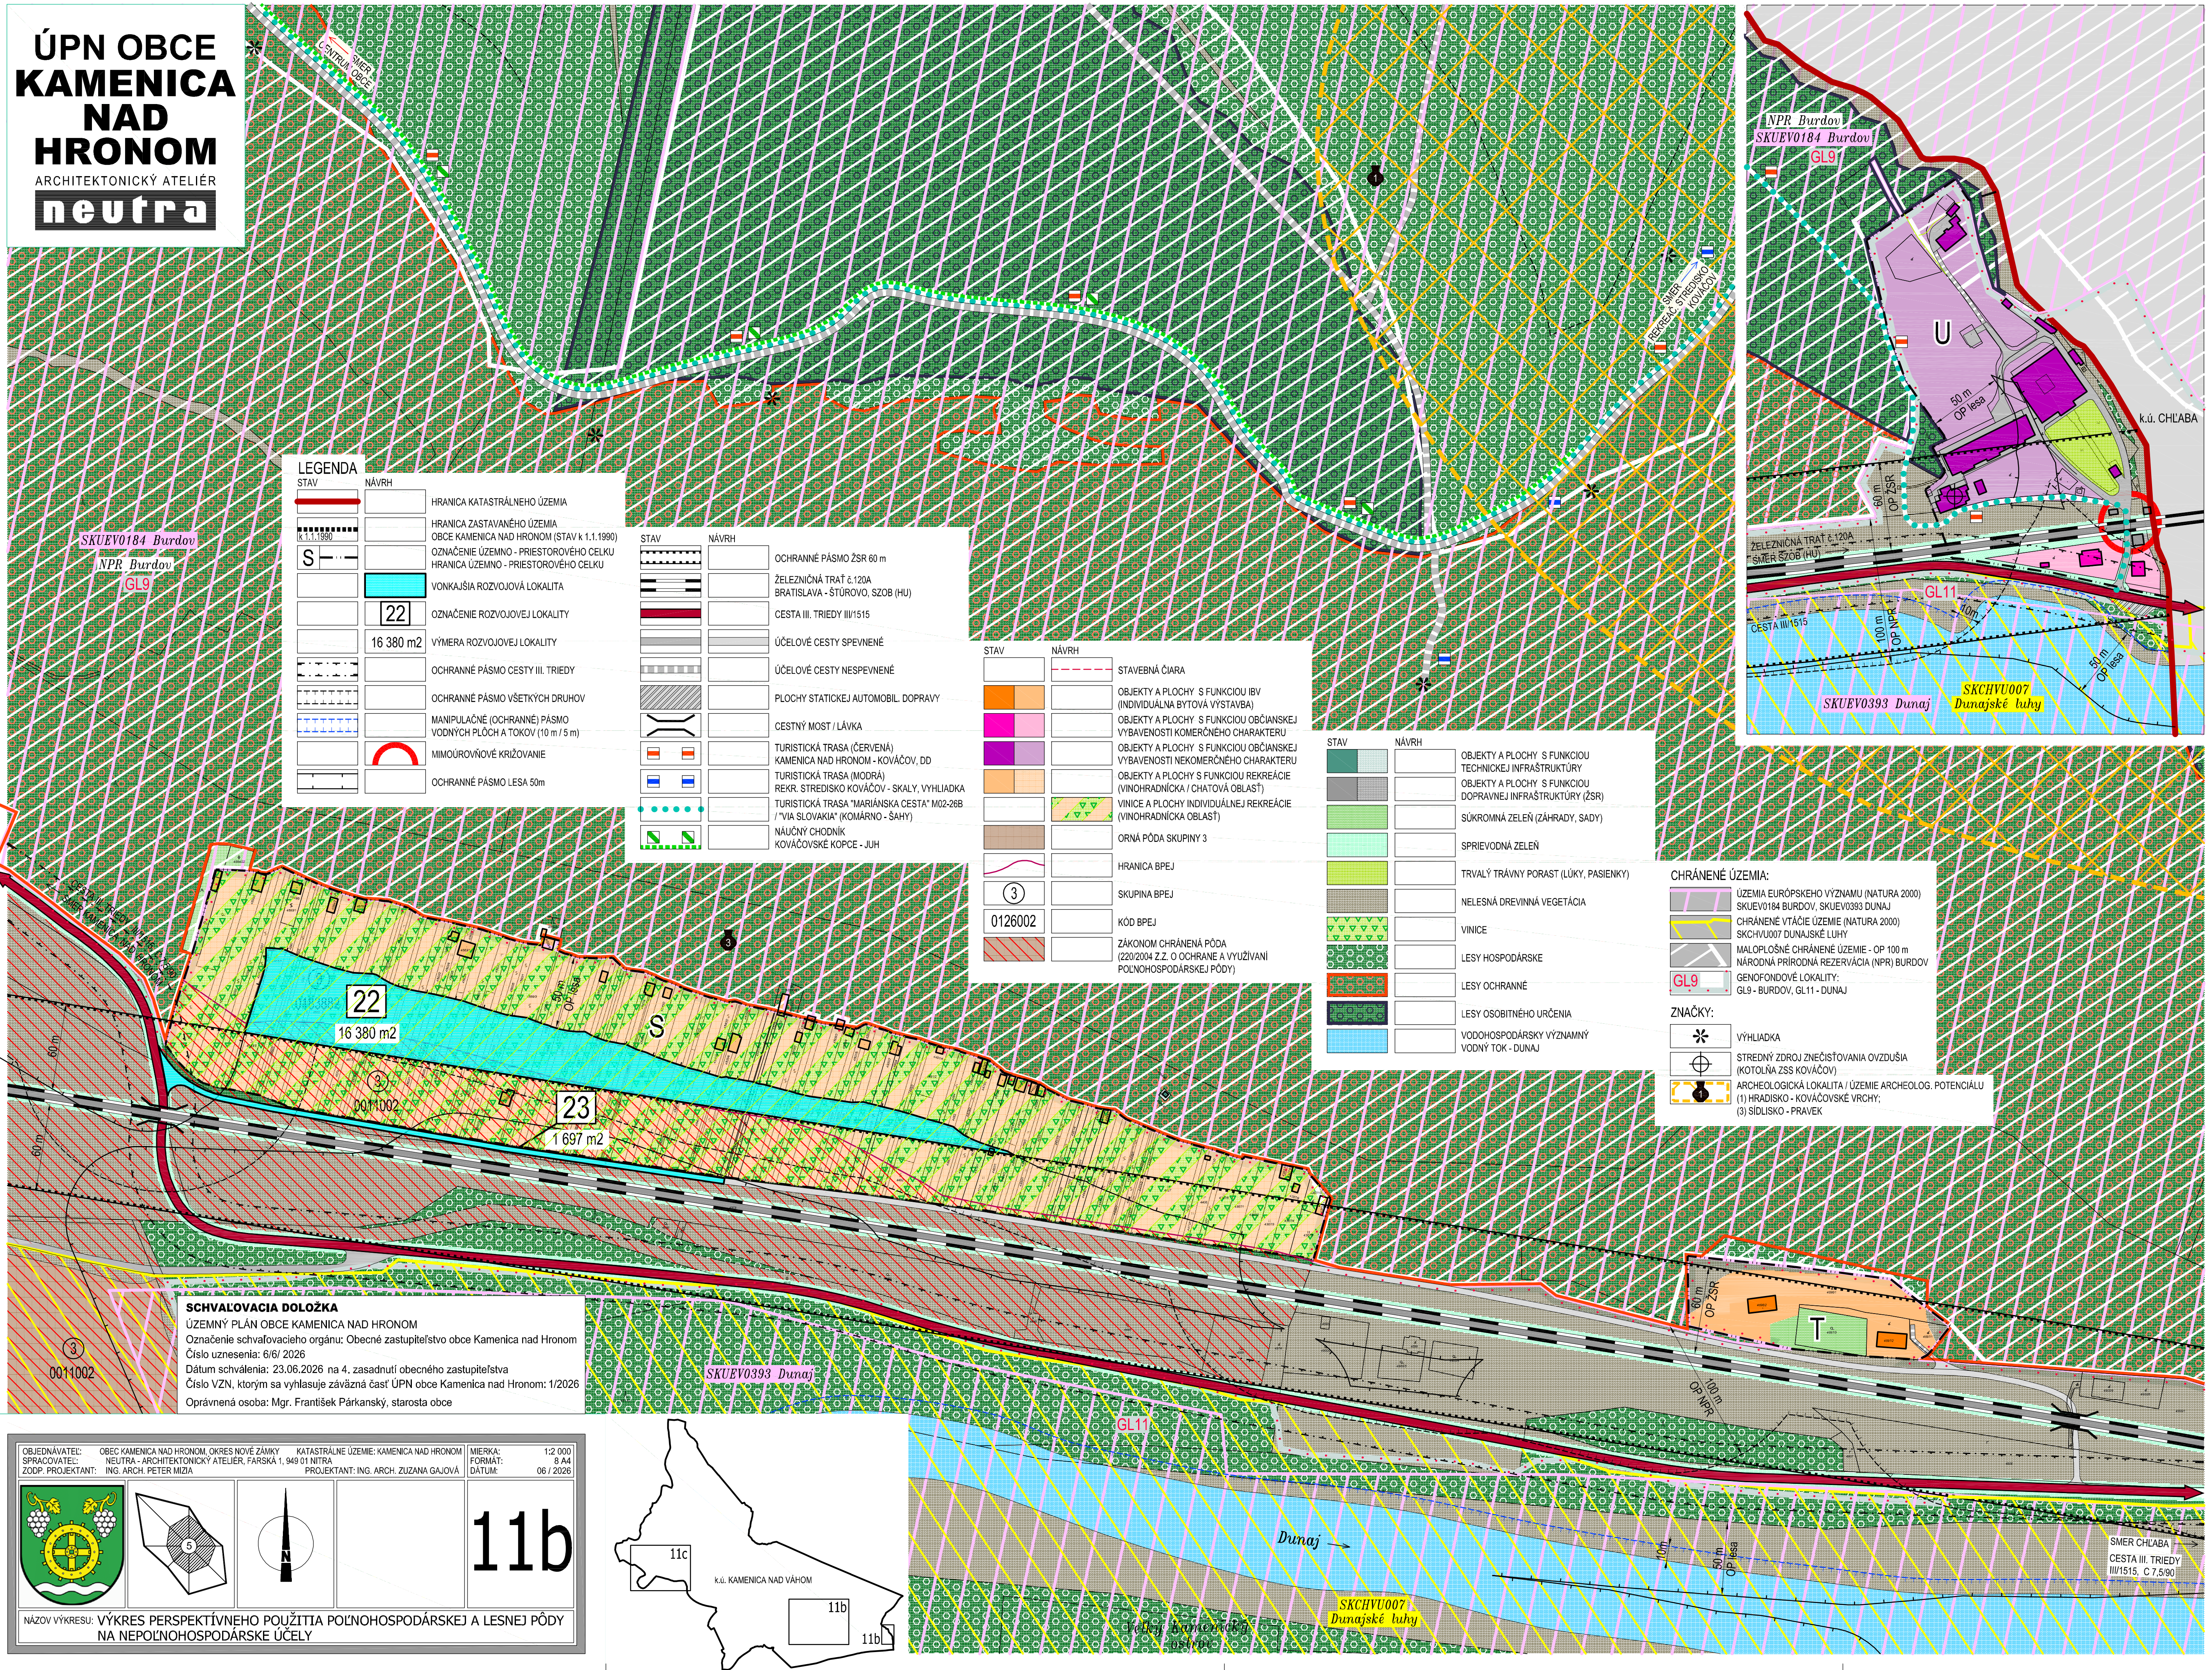

LEGENDA

STAV NÁVRH

HRANICA KATASTRÁLNEHO ÚZEMIA

HRANICA ZASTAVANÉHO ÚZEMIA

OBCE KAMENICA NAD HRONOM (STAV k 1.1.1990)

OZNAČENIE ÚZEMNO - PRIESTOROVÉHO CELKU

HRANICA ÚZEMNO - PRIESTOROVÉHO CELKU

VONKAJŠIA ROZVOJOVÁ LOKALITA

OZNAČENIE ROZVOJOVEJ LOKALITY

16 380 m²

VÝMERA ROZVOJOVEJ LOKALITY

OCHRANNÉ PÁSMA CESTY III. TRIEDY

OCHRANNÉ PÁSMA VŠETKYCH DRUHOV

MANIPULAČNÉ (OCHRANNÉ) PÁSMA

VODNÝCH PLOCH A TOKOV (10 m / 5 m)

MIMOÚROVŇOVÉ KRÍŽOVANIE

OCHRANNÉ PÁSMA LESA 50m

OCHRANNÉ PÁSMA ŽSR 60 m

ŽELEZNÍČNÁ TRAT' č.120A

BRATISLAVA - ŠTÚROVO, SZOB (HU)

CESTA III. TRIEDY III/1515

ÚČELOVÉ CESTY SPEVNEJENÉ

ÚČELOVÉ CESTY NESPEVNEJENÉ

PLOCHY STATICKEJ AUTOMOBIL. DOPRAVY

CESTNÝ MOST / LÁVKA

TURISTICKÁ TRASA (ČERVENÁ)

KAMENICA NAD HRONOM - KOVÁČOV, DD

TURISTICKÁ TRASA (MODRÁ)

REKR. STREDISKO KOVÁČOV - SKALY, VYHLIADKA

TURISTICKÁ TRASA "MARIÁNSKA CESTA" M02-26B

/"VIA SLOVAKIA" (KOMÁRNO - ŠAHY)

NÁUČNÝ CHODNÍK

KOVÁČOVSKÉ KOPCE - JUH

STAVEBNÁ ČIARA

OBJEKTY A PLOCHY S FUNKCIOU IBV

(INDIVIDUÁLNA BYTOVÁ VÝSTAVBA)

OBJEKTY A PLOCHY S FUNKCIOU OBČANSKEJ

VYBAVENOSTI KOMERČNEHO CHARAKTERU

OBJEKTY A PLOCHY S FUNKCIOU OBČANSKEJ

VYBAVENOSTI NEKOMERČNEHO CHARAKTERU

OBJEKTY A PLOCHY S FUNKCIOU REKREÁCIE

(VINOHRADNÍČKA / CHATOVÁ OBLASŤ)

VINICE A PLOCHY INDIVIDUÁLNEJ REKREÁCIE

(VINOHRADNÍČKA OBLASŤ)

ORNÁ PÓDA SKUPINY 3

HRANICA BPEJ

SKUPINA BPEJ

KÓD BPEJ

ZÁKONOM CHRÁNENÁ PÓDA

(220/2004 Z.Z. O OCHRANE A VYUŽITÍ

POLNOHOSPODÁRSKEJ PÓDY)

OBJEKTY A PLOCHY S FUNKCIOU

TECHNICKEJ INFRAŠTRUKTÚRY

OBJEKTY A PLOCHY S FUNKCIOU

DOPRAVNEJ INFRAŠTRUKTÚRY (ŽSR)

SÚKROMNÁ ZELEŇ (ZÁHRADY, SÁDKY)

SPRÍEVODNÁ ZELEŇ

TRVALÝ TRÁVNÝ PORAST (LÚKY, PASIENKY)

NELESNÁ DREVINNÁ VEGETÁCIA

VINICE

LESY HOSPODÁRSKE

LESY OCHRANNÉ

LESY OSOBNÉHO URČENIA

VODOHOSPODÁRSKY VÝZNAMNÝ

VODNÝ TOK - DUNAJ

CHRÁNENÉ ÚZEMIA:

ÚZEMIA EURÓPSKEHO VÝZNAMU (NATURA 2000)

SKUEV0184 BURDOV, SKUEV0393 DUNAJ

CHRÁNENÉ VTÁČIE ÚZEMIE (NATURA 2000)

SKCHVU007 DUNAJSKÉ LUHY

MALOPLOŠNÉ CHRÁNENÉ ÚZEMIE - OP 100 m

NÁRODNÁ PRÍRODNÁ REZERVÁCIA (NPR) BURDOV

GENOFONDOVÉ LOKALITY:

GL9 - BURDOV, GL11 - DUNAJ

ZNAČKY:

VÝHLIADKA

STREDNÝ ZDROJ ZNEČISŤOVANIA OVZDUŠIA

(KOTOLNÁ ZSS KOVÁČOV)

ARCHEOLOGICKÁ LOKALITA / ÚZEMIE ARCHEOLOG. POTENCIÁLU

(1) HRADISKO - KOVÁČOVSKÉ VRCHY;

(3) SÍDLISKO - PRAVEK

SCHVALOVACIA DOLOŽKA

ÚZEMNÝ PLÁN OBCE KAMENICA NAD HRONOM
Označenie schvalovacieho orgánu: Obecné zastupiteľstvo obce Kamenica nad Hronom
Číslo uznesenia: 6/6/ 2026
Dátum schválenia: 23.06.2026 na 4. zasadnutí obecného zastupiteľstva
Číslo VZN, ktorým sa vyhlasuje záväzná časť ÚPN obce Kamenica nad Hronom: 1/2026
Oprávnená osoba: Mgr. František Párkanský, starosta obce

OBJEDNÁVATEL: OBEC KAMENICA NAD HRONOM, OKRES NOVÉ ZÁMKY KATASTRÁLNE ÚZEMIE: KAMENICA NAD HRONOM MIERKA: 1:2 000
SPRACOVATEL: NEUTRA - ARCHITEKTONICKÝ ATELIER, FARSKÁ 1, 949 01 NITRA FORMÁT: A4
ZODP. PROJEKTANT: ING. ARCH. PETER MIJIZA PROJEKTANT: ING. ARCH. ZUZANA GAJDOVÁ DÁTUM: 06 / 2026

11b

NÁZOV VÝKRESU: VÝKRES PERSPEKTÍVNEHO POUŽITIA POĽNOHOSPODÁRSKEJ A LESNEJ PÓDY NA NEPOĽNOHOSPODÁRSKE ÚČELY

