

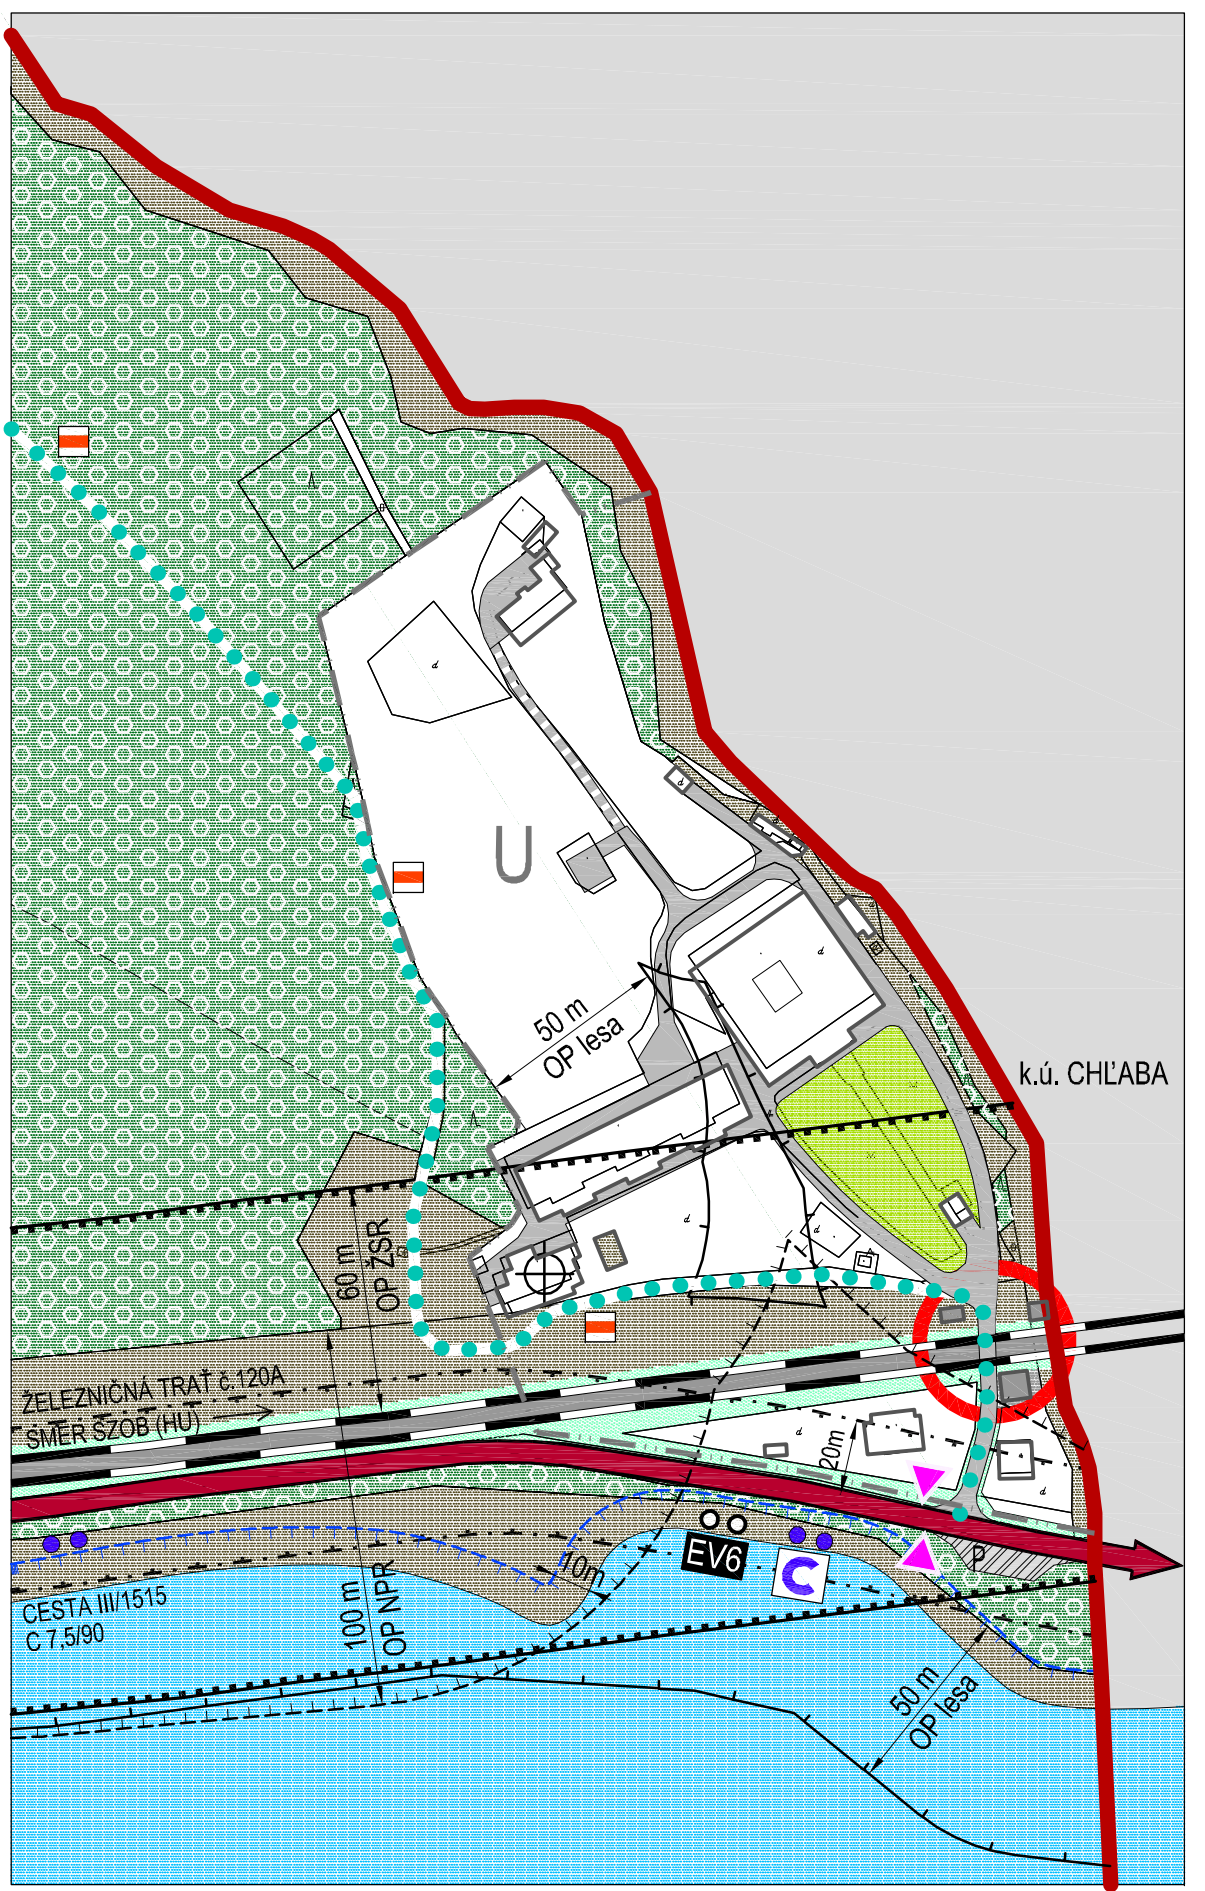
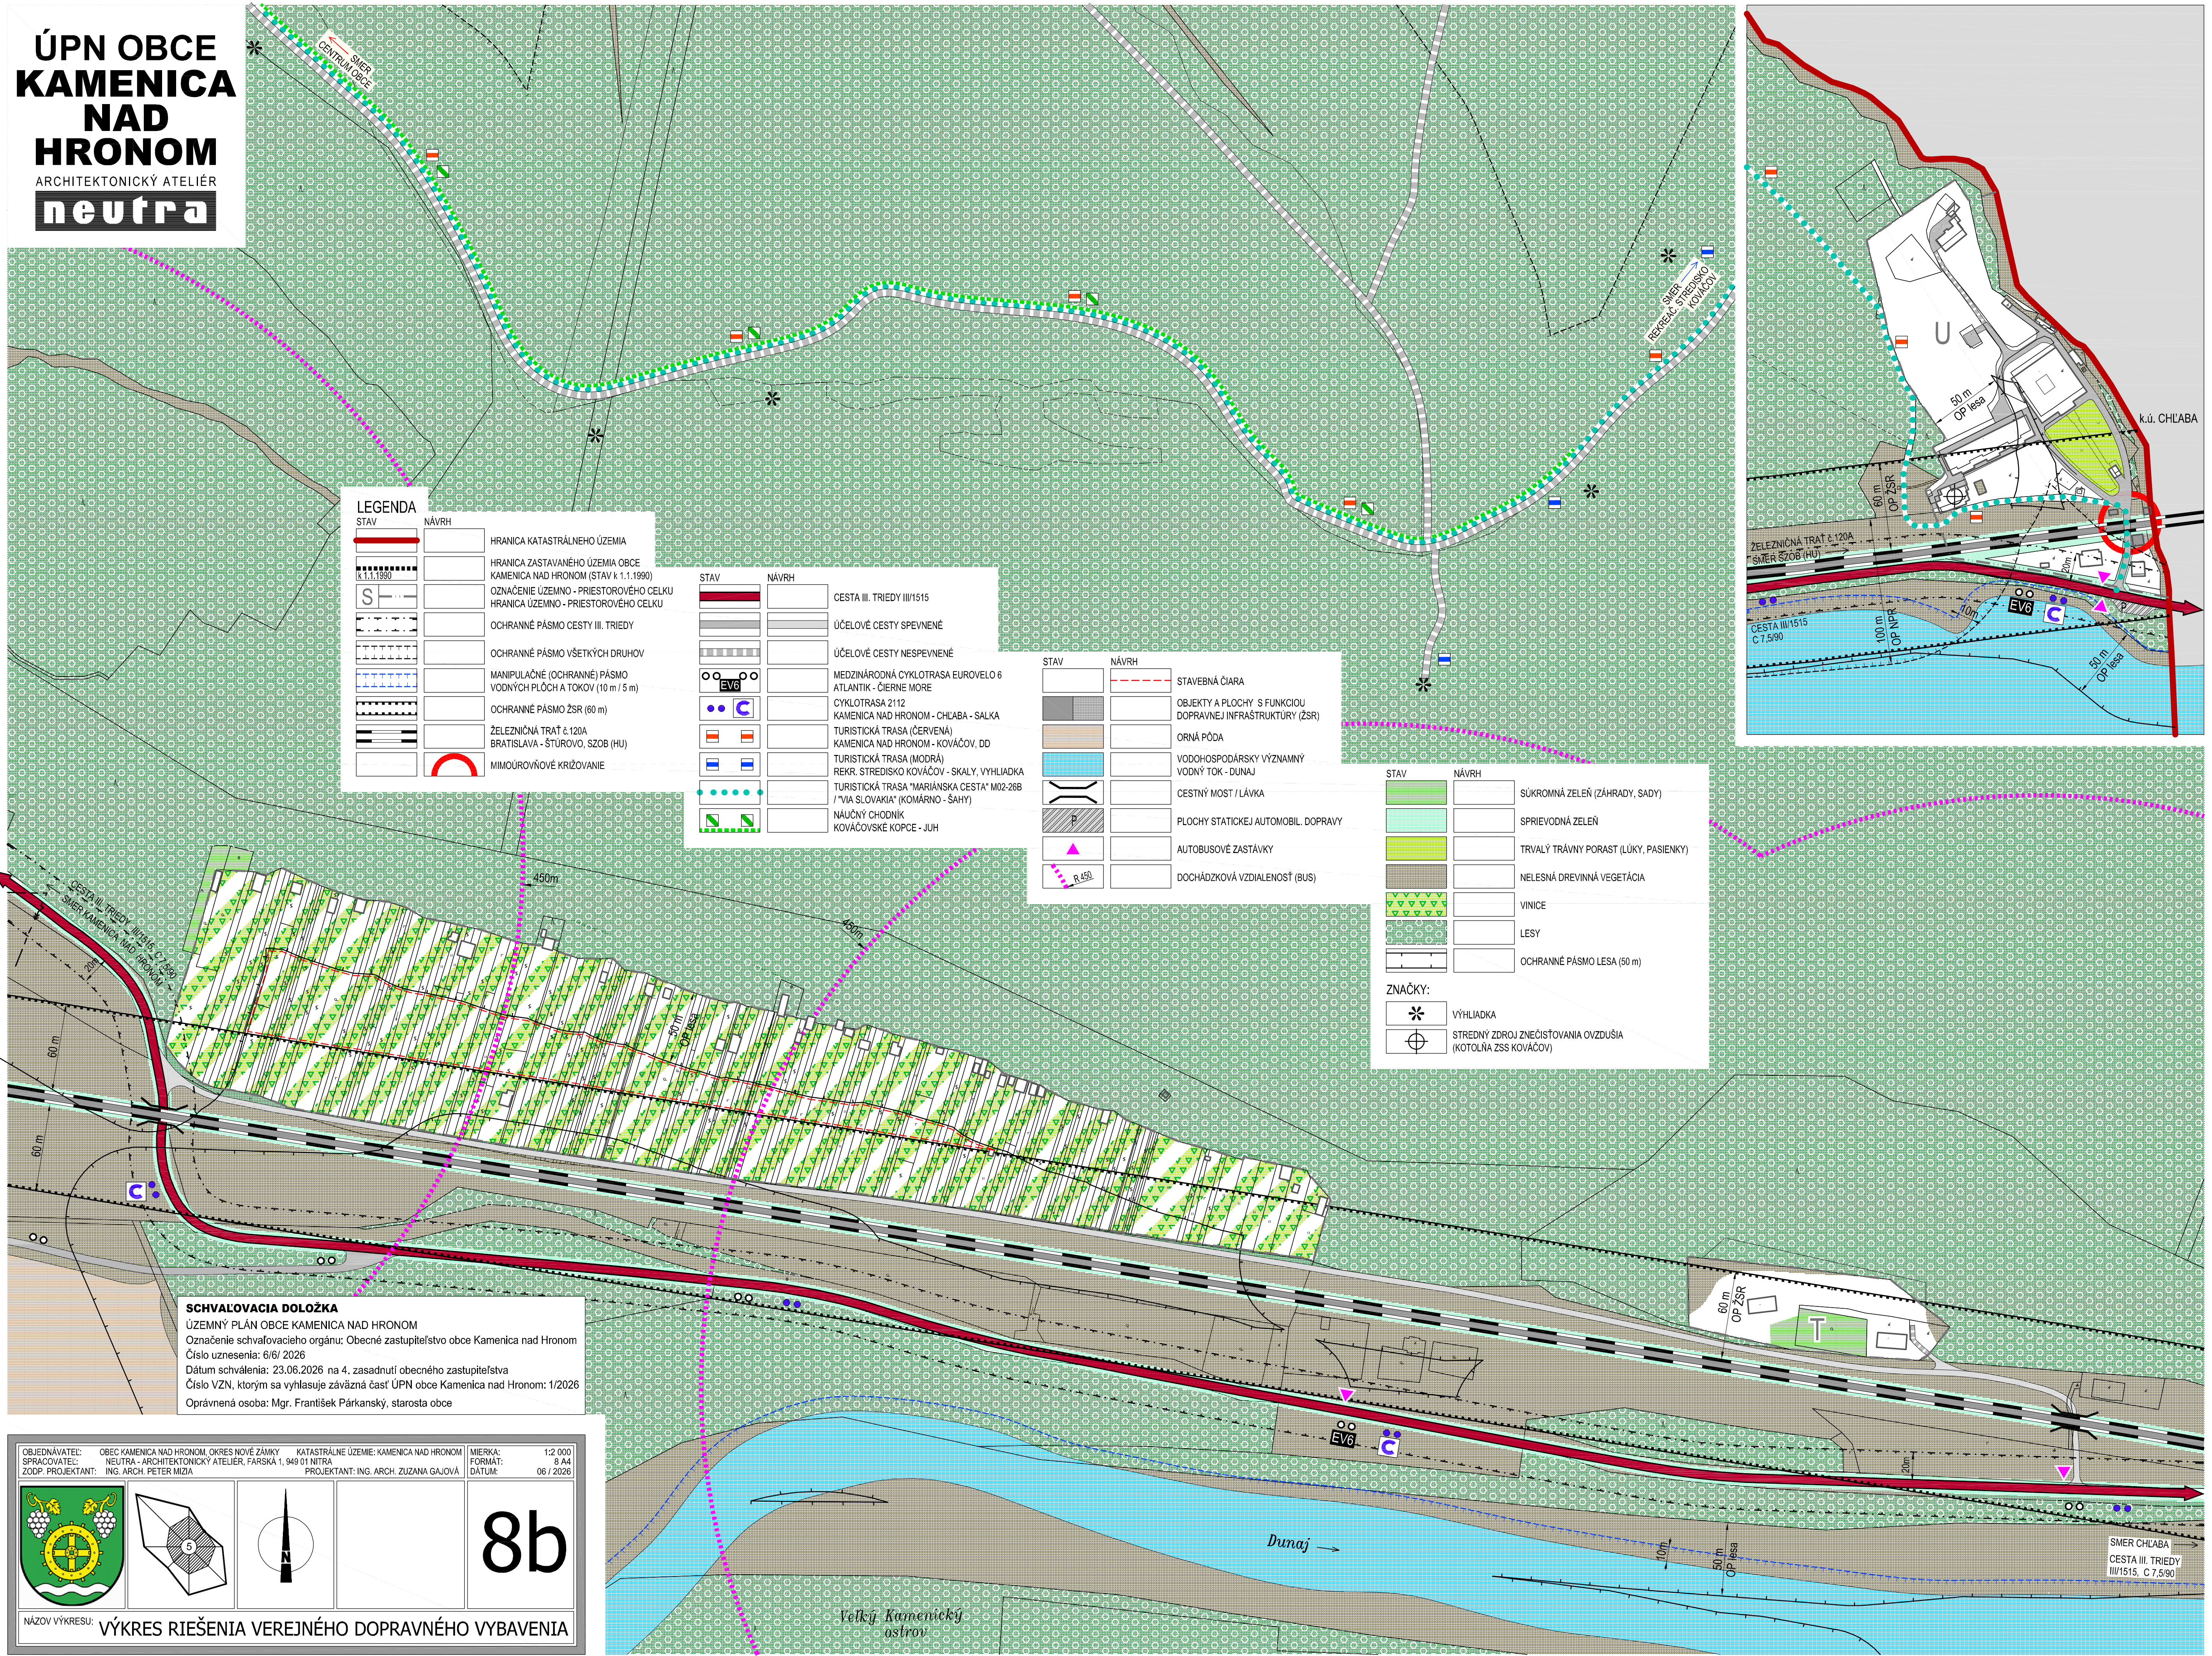


ÚPN OBCE
KAMENICA
NAD
HRONOM
ARCHITEKTONICKÝ ATELIER
neutra

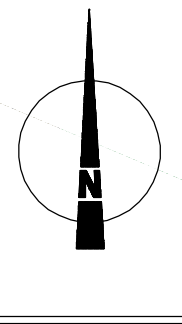

SCHVALOVACIA DOLOŽKA
ÚZEMNÝ PLÁN OBCE KAMENICA NAD HRONOM
Označenie schvalovacieho orgánu: Obecné zastupiteľstvo obce Kamenica nad Hronom
Číslo uznesenia: 6/6/ 2026
Dátum schválenia: 23.06.2026 na 4. zasadnutí obecného zastupiteľstva
Číslo VZN, ktorým sa vyhlasuje záväzná časť ÚPN obce Kamenica nad Hronom: 1/2026
Oprávnená osoba: Mgr. František Párkanský, starosta obce

OBJEDNÁVATEL: OBEC KAMENICA NAD HRONOM, OKRES NOVÉ ZÁMKY	KATASTRÁLNE ÚZEMIE: KAMENICA NAD HRONOM	MIERKA: 1:2 000
SPRACOVATEL: NEUTRA - ARCHITEKTONICKÝ ATELIER, FARŠSKÁ 1, 949 01 NITRA	PROJEKTANT: ING. ARCH. ZUZANA GAJOVÁ	FORMÁT: A4
ZODP. PROJEKTANT: ING. ARCH. PETER MIŽIA	DÁTUM: 06 / 2026	

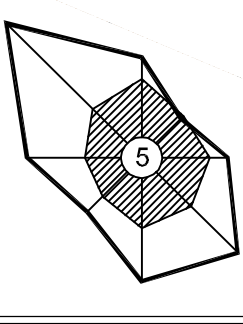

NÁZOV VÝKRESU: VÝKRES RIEŠENIA VEREJNÉHO DOPRAVNÉHO VYBAVENIA

8b